




GEODEZYJNA INWENTARYZACJA LOKALU W BUDYNKU
PRZY AL. RZECZYPOSPOLITEJ 6 W WARSZAWIE

DZIAŁKA NR EW 7/85, OBREB 1-10-26

Piętro: 3
Rzut lokalu mieszkalnego nr 100

Usytuowanie lokalu w budynku

Usytuowanie budynku w terenie

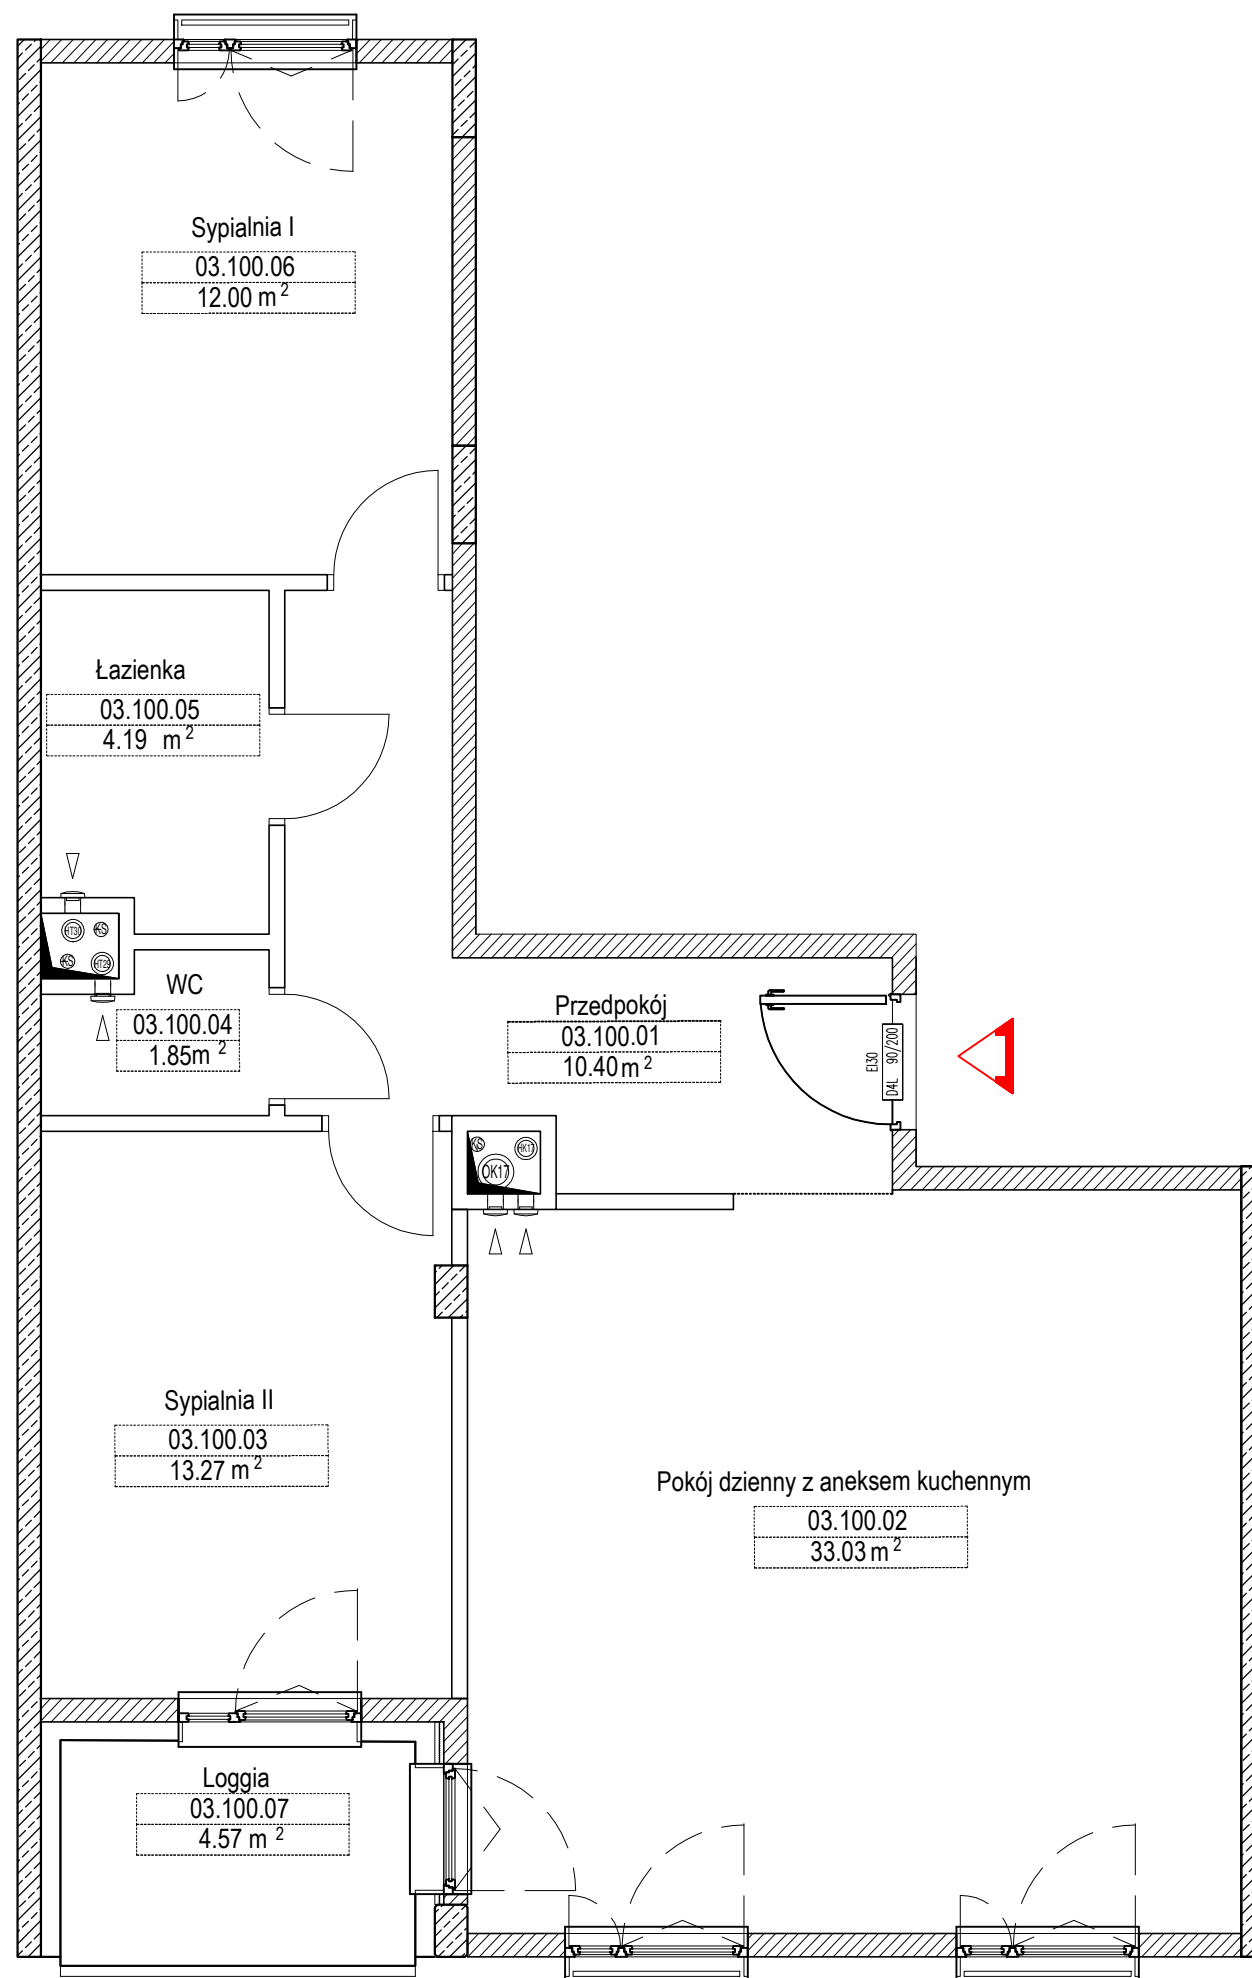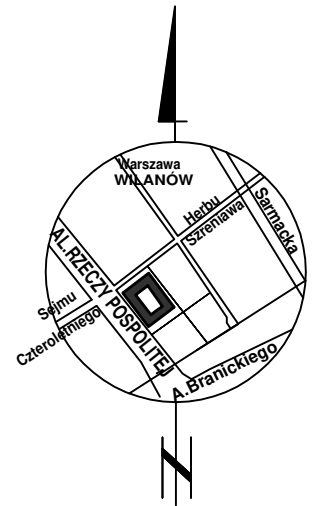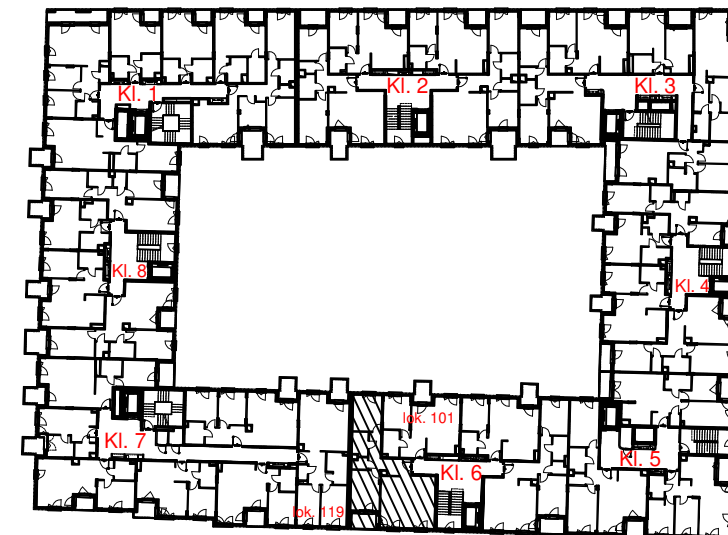

Wykaz powierzchni		
Nr pom.	Przeznaczenie	M2
03.100.01	Przedpokój	10,40
03.100.02	Pokój dzienny z aneksem kuchennym	33,03
03.100.03	Sypialnia II	13,27
03.100.04	WC	1,85
03.100.05	Łazienka	4,19
03.100.06	Sypialnia I	12,00
	Ogółem	74,74
03.100.07	Loggia	4,57

Opracował:

Geodeta Uprawniony
mgr inż. Stanisław Nowis
Nr Uprawn. 11329

ELIPSOIDA

Spółka z Ograniczoną Odpowiedzialnością
Spółka Komandytowa

03-289 Warszawa, ul. Twórcza 69B
NIP 524-281-66-18 REGON 366153071
KRS 0000674883