


GEODEZYJNA INWENTARYZACJA LOKALU W BUDYNKU  
PRZY AL. RZECZYPOSPOLITEJ 6 W WARSZAWIE



DZIAŁKA NR EW 7/85, OBREB 1-10-26

Piętro: 3  
Rzut lokalu mieszkalnego nr 103

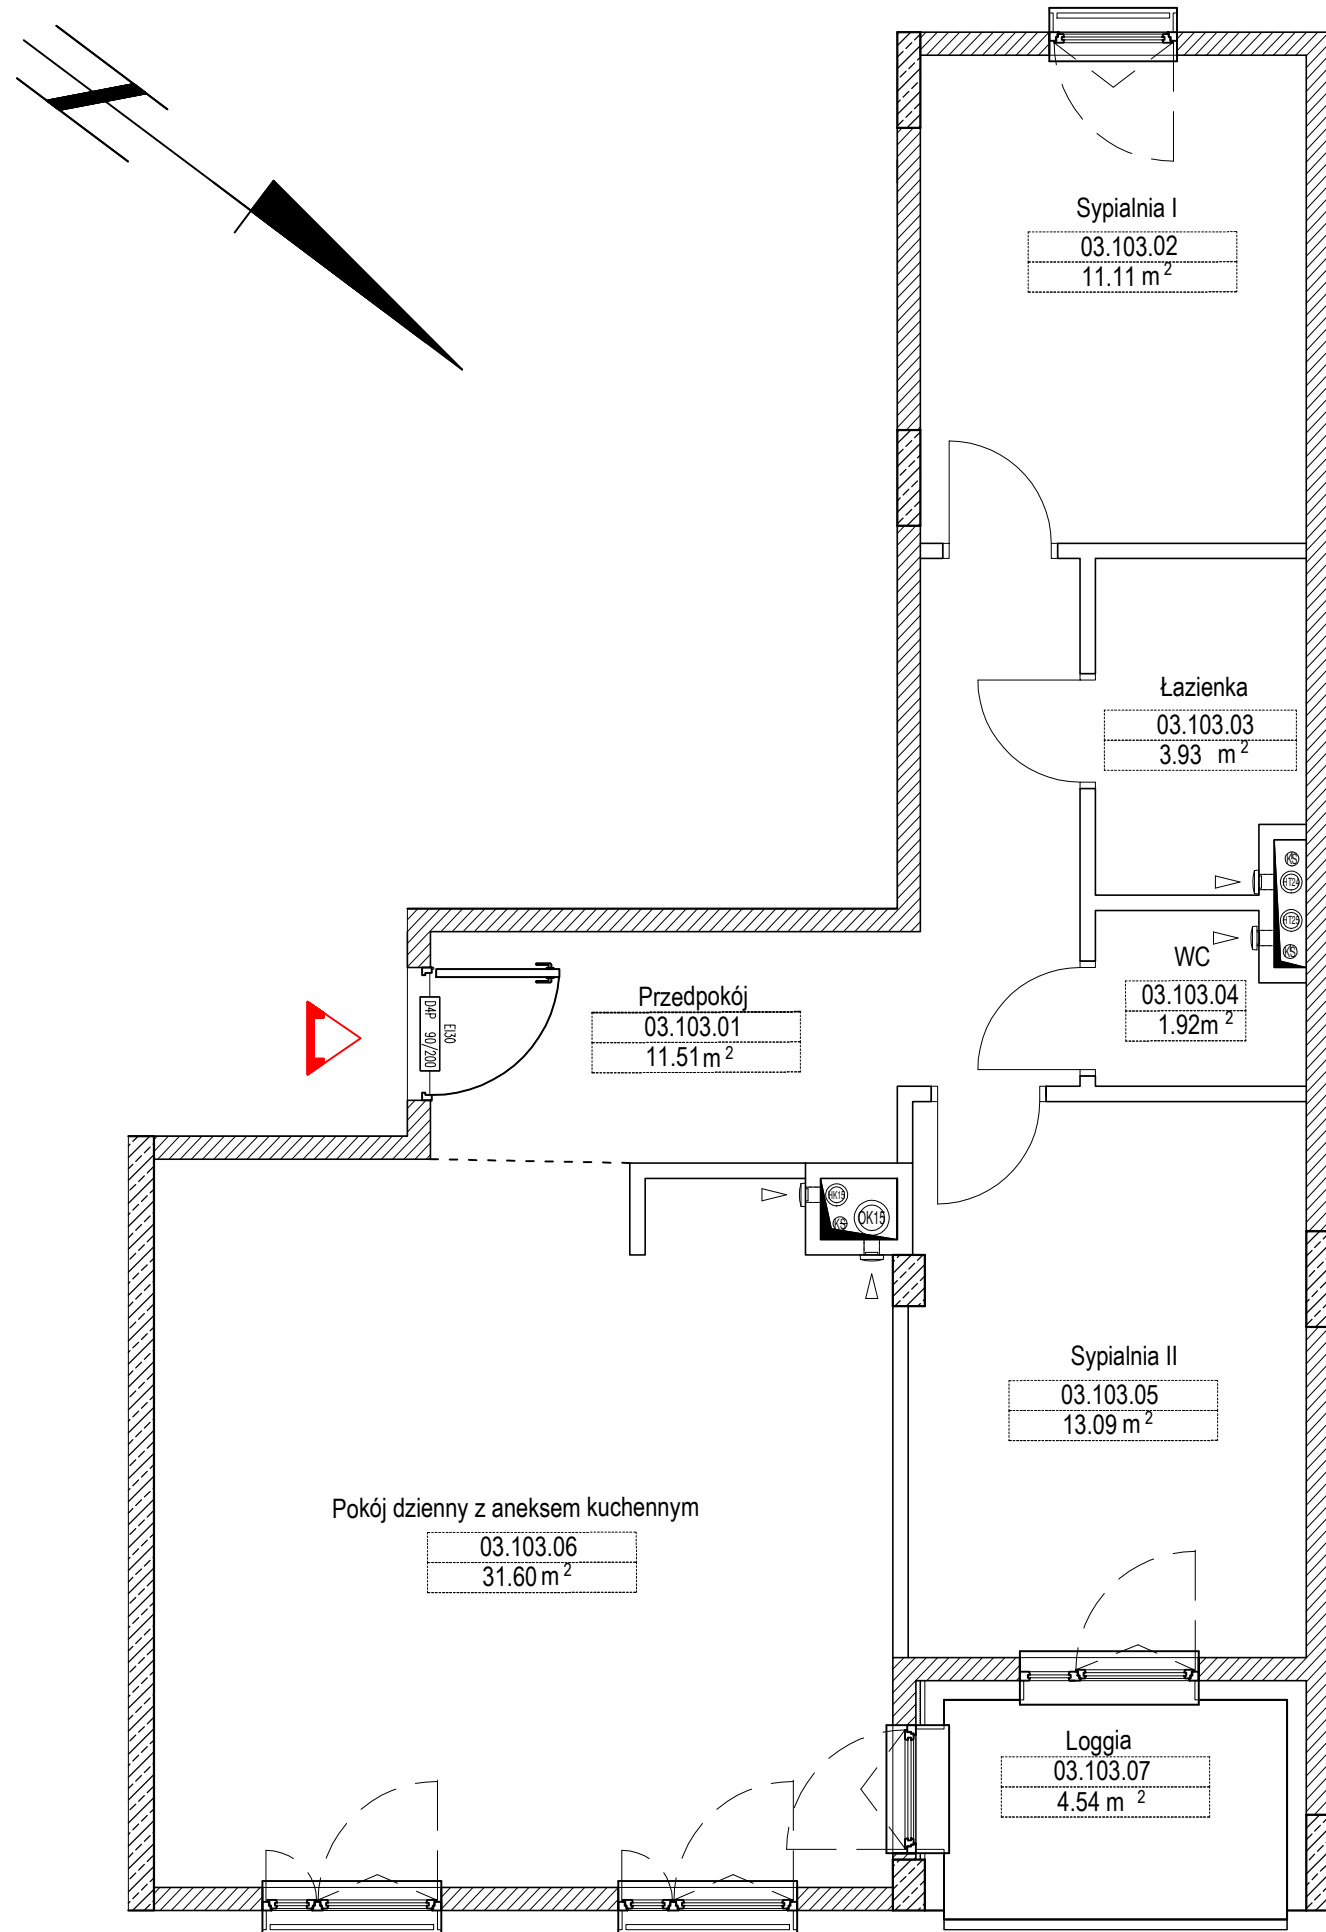

Usytuowanie lokalu w budynku

Usytuowanie budynku w terenie

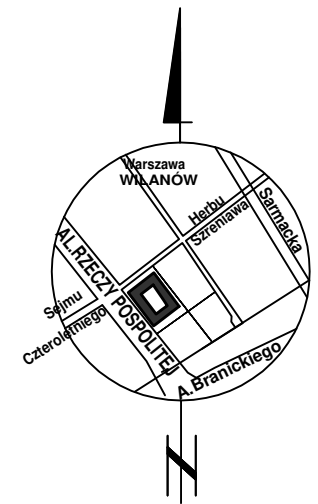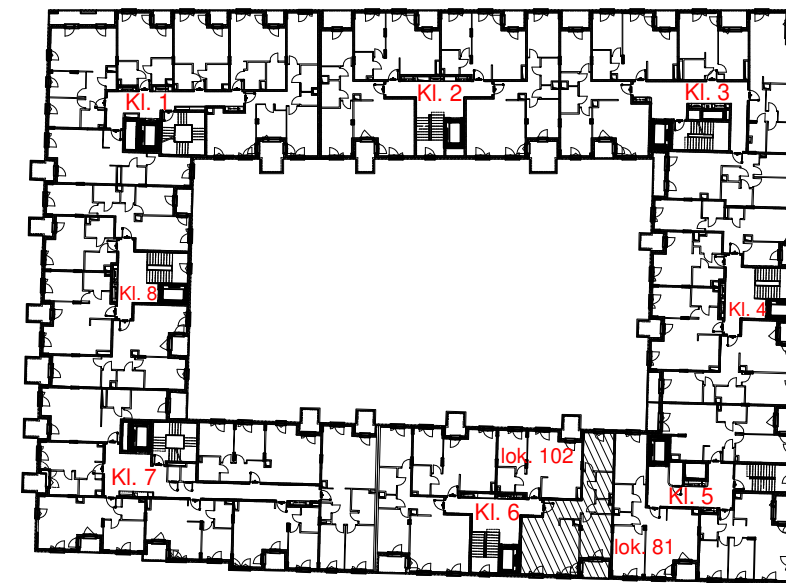

Wykaz powierzchni

| Nr pom.   | Przeznaczenie                     | M2           |
|-----------|-----------------------------------|--------------|
| 03.103.01 | Przedpokój                        | 11,51        |
| 03.103.02 | Sypialnia I                       | 11,11        |
| 03.103.03 | Łazienka                          | 3,93         |
| 03.103.04 | WC                                | 1,92         |
| 03.103.05 | Sypialnia II                      | 13,09        |
| 03.103.06 | Pokój dzienny z aneksem kuchennym | 31,60        |
|           | <b>Ogółem</b>                     | <b>73,16</b> |
| 03.103.07 | Loggia                            | 4,54         |

Opracował:

Geodeta Uprawniony  
mgr inż. Stanisław Nowis  
Nr Uprawn. 11329

**ELIPSOIDA**  
Spółka z Ograniczoną Odpowiedzialnością  
Spółka Komandytowa  
03-289 Warszawa, ul. Twórcza 69B  
NIP 524-281-66-18 REGON 366153071  
KRS 0000674883