
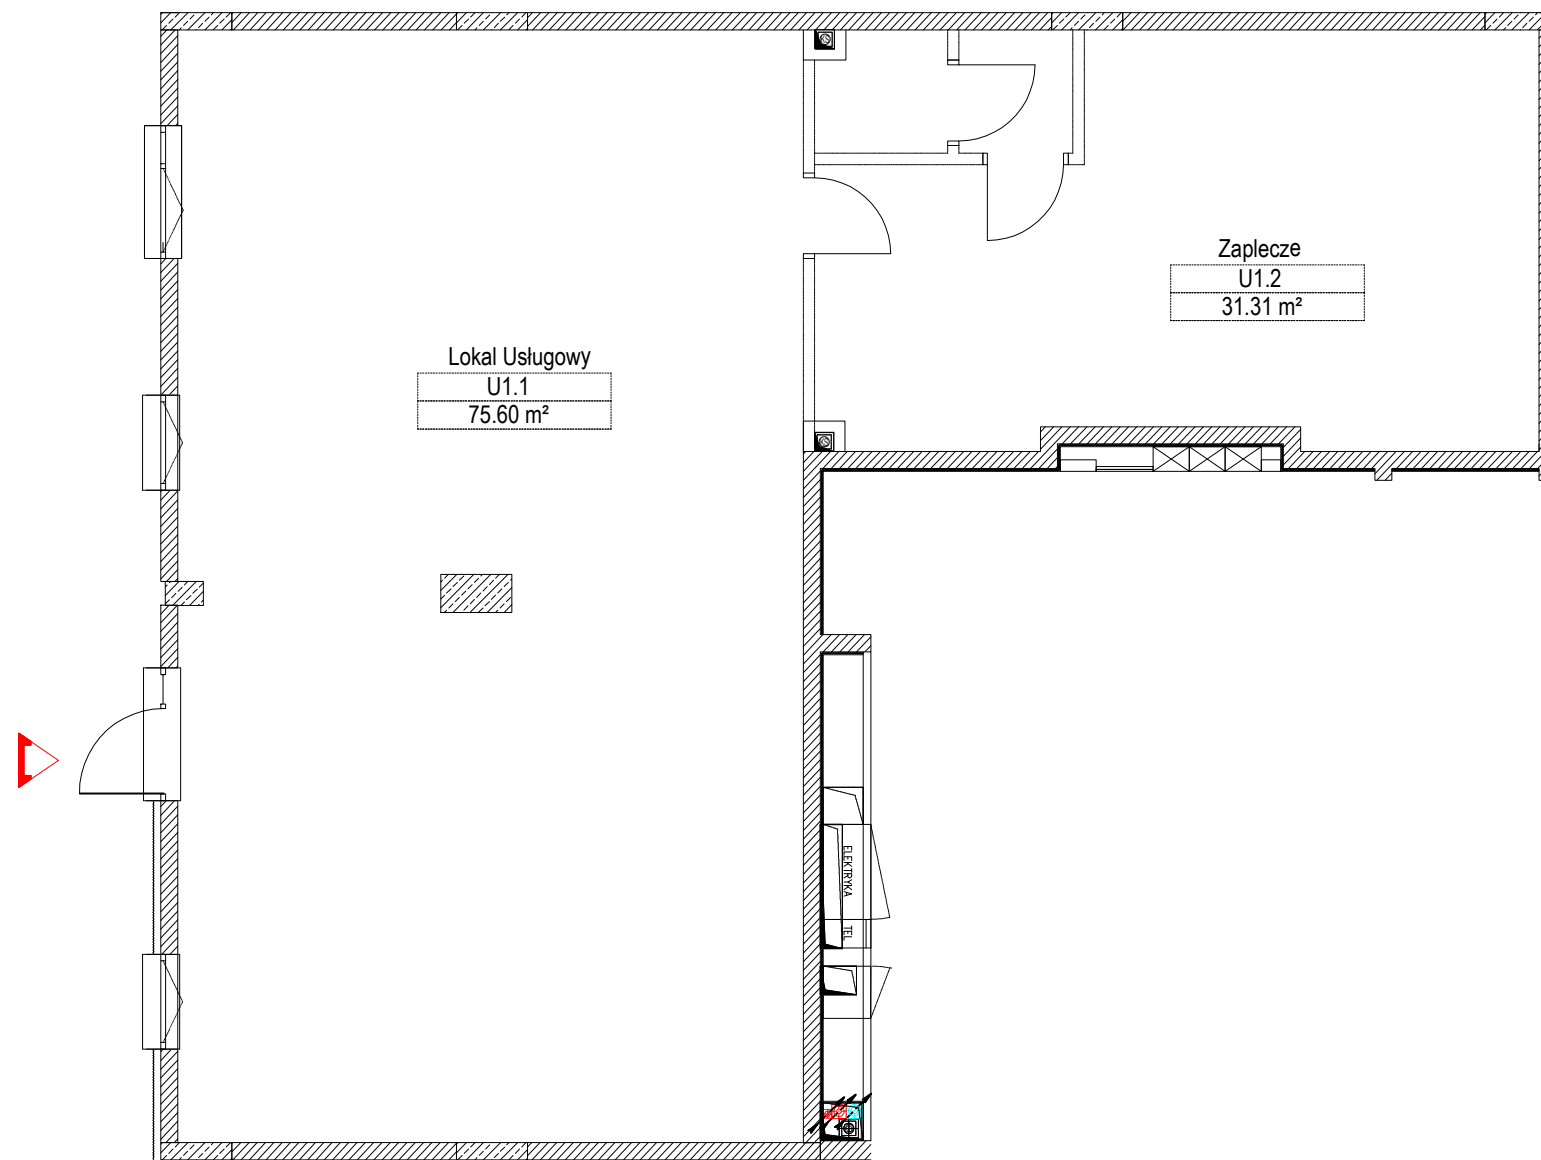


GEODEZYJNA INWENTARYZACJA LOKALU W BUDYNKU
PRZY AL. RZECZYPOSPOLITEJ 6 W WARSZAWIE



DZIAŁKA NR EW 7/85, OBREB 1-10-26

Piętro: PARTER
Rzut lokalu usługowego nr U1

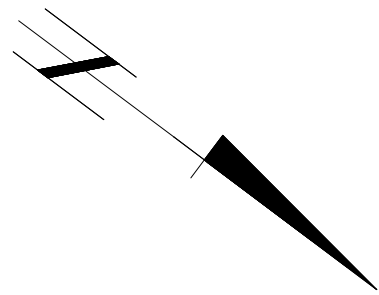

Usytuowanie lokalu w budynku

Usytuowanie budynku w terenie

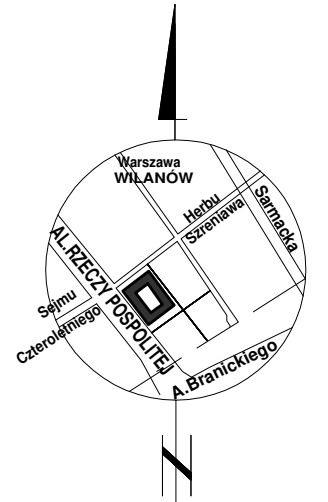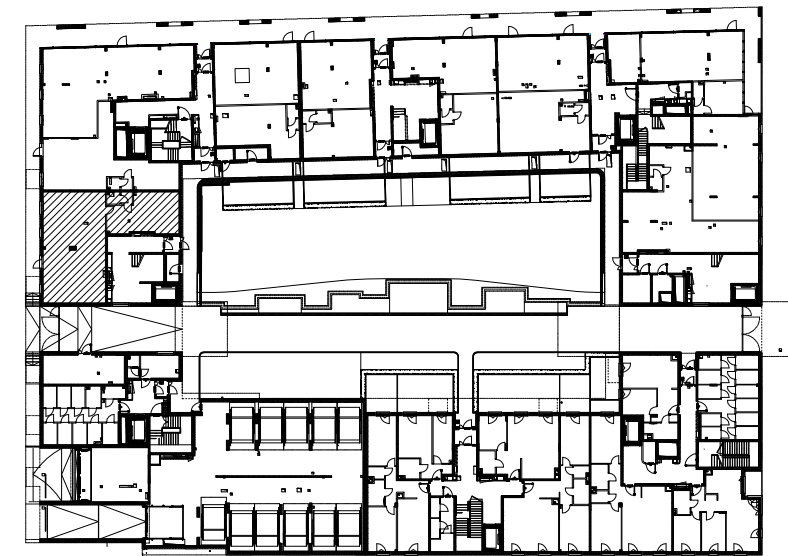

Wykaz powierzchni

Nr pom.	Przeznaczenie	m2
U1.1	Lokal usługowy	75,60
U1.2	Zaplecze	31,31
	Ogółem	106,91

Opracował:

Geodeta Uprawniony
mgr inż. Stanisław Nowis
Nr Uprawn. 11329

ELIPSOIDA

Spółka z Ograniczoną Odpowiedzialnością
Spółka Komandytowa

03-289 Warszawa, ul. Twórcza 69B
NIP 524-281-66-18 REGON 366153071
KRS 0000674883