
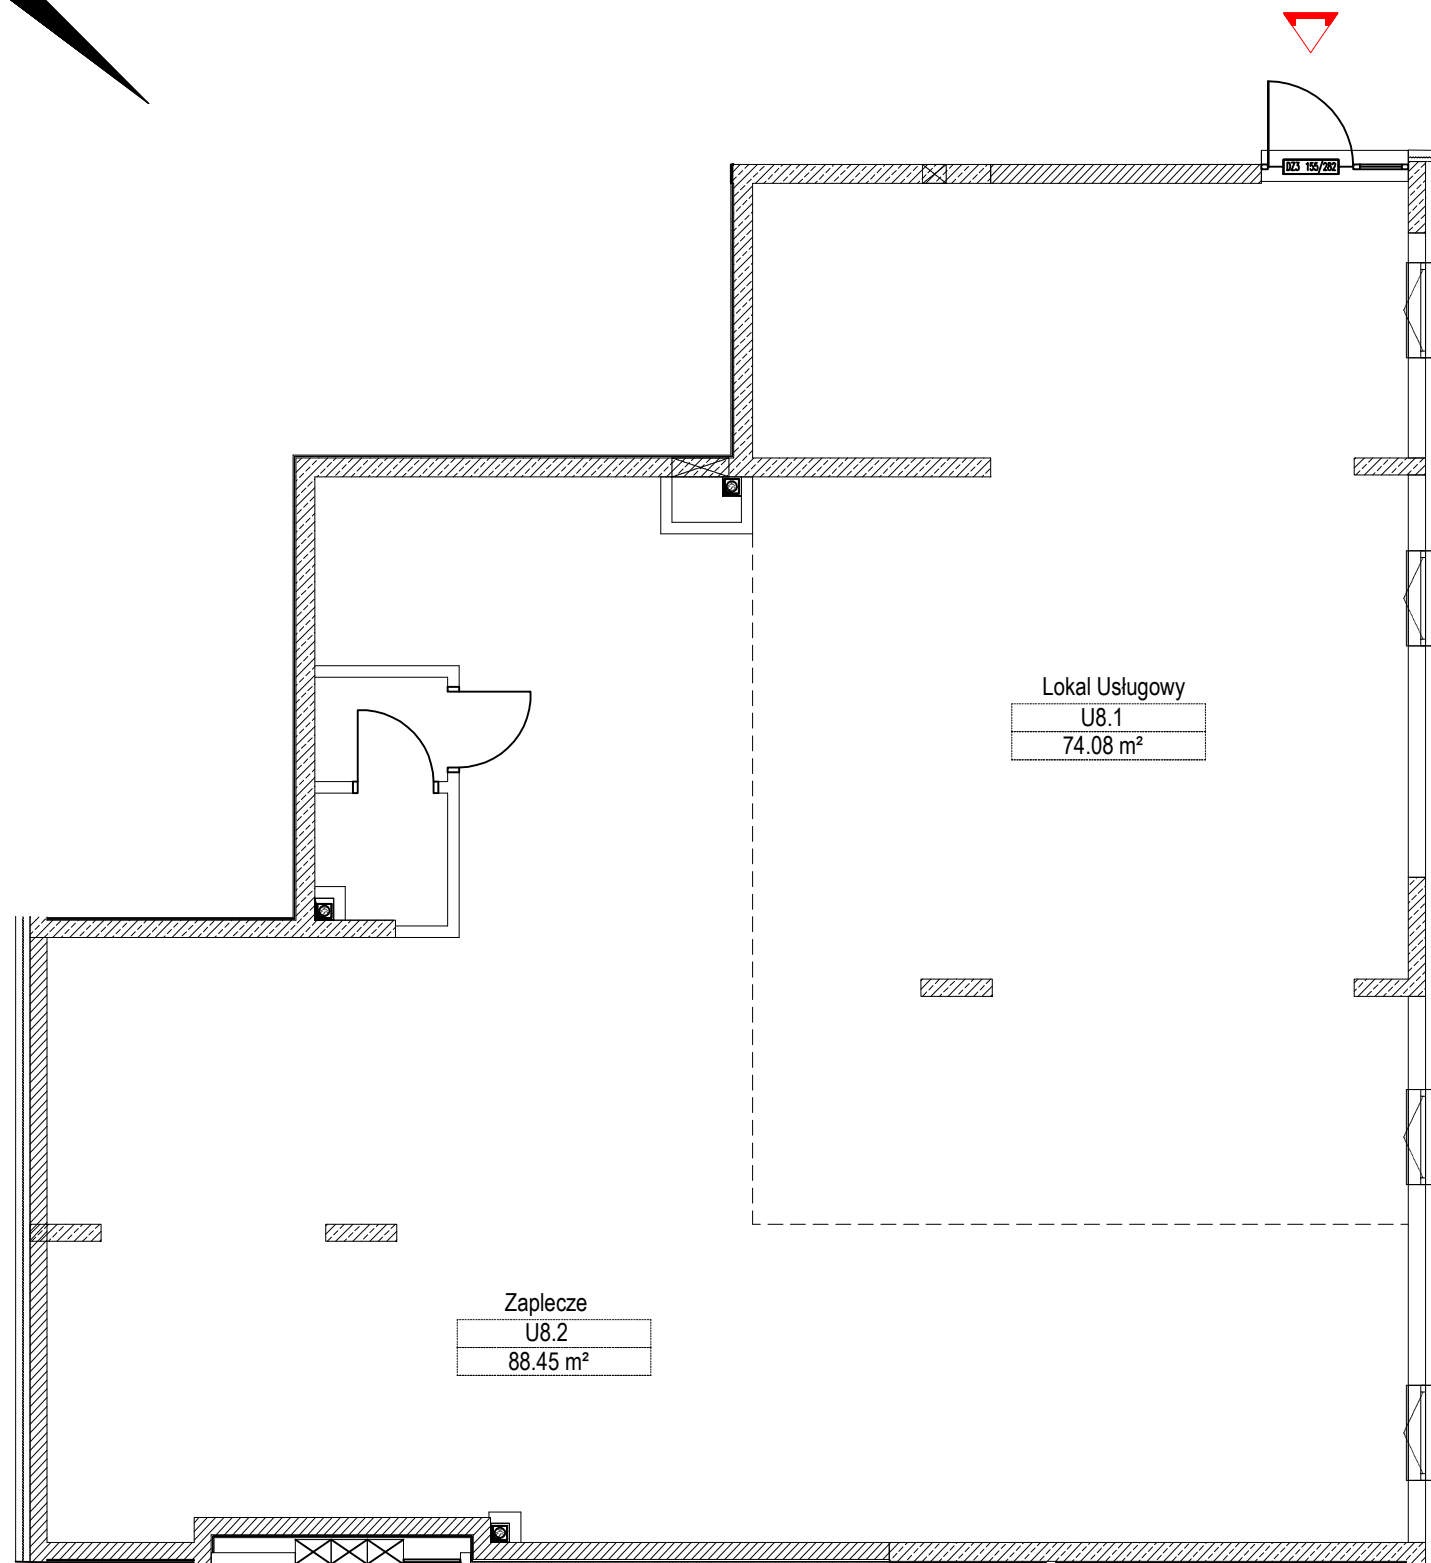


GEODEZYJNA INWENTARYZACJA LOKALU W BUDYNKU
PRZY AL. RZECZYPOSPOLITEJ 6 6 W WARSZAWIE


DZIAŁKA NR EW 7/85, OBREB 1-10-26

Piętro: PARTER
Rzut lokalu usługowego nr U8

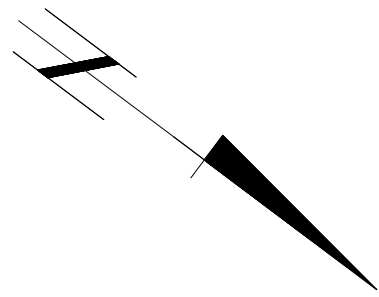

Usytuowanie lokalu w budynku

Usytuowanie budynku w terenie

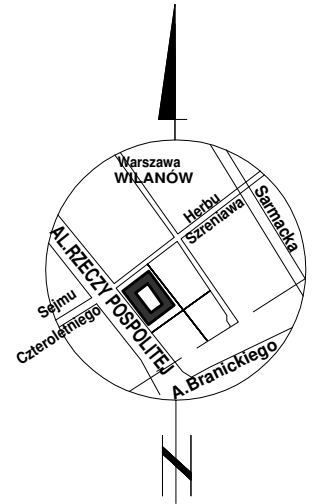

Wykaz powierzchni		
Nr pom.	Przeznaczenie	m ²
U8.1	Lokal usługowy	74,08
U8.2	Zaplecze	88,45
	Ogółem	162,53

Opracował:

Geodeta Uprawniony
mgr inż. Stanisław Nowis
Nr Uprawn. 11329

ELIPSOIDA

Spółka z Ograniczoną Odpowiedzialnością
Spółka Komandytowa

03-289 Warszawa, ul. Twórcza 69B
NIP 524-281-66-18 REGON 366153071
KRS 0000674883